


Panorámica de la fachada

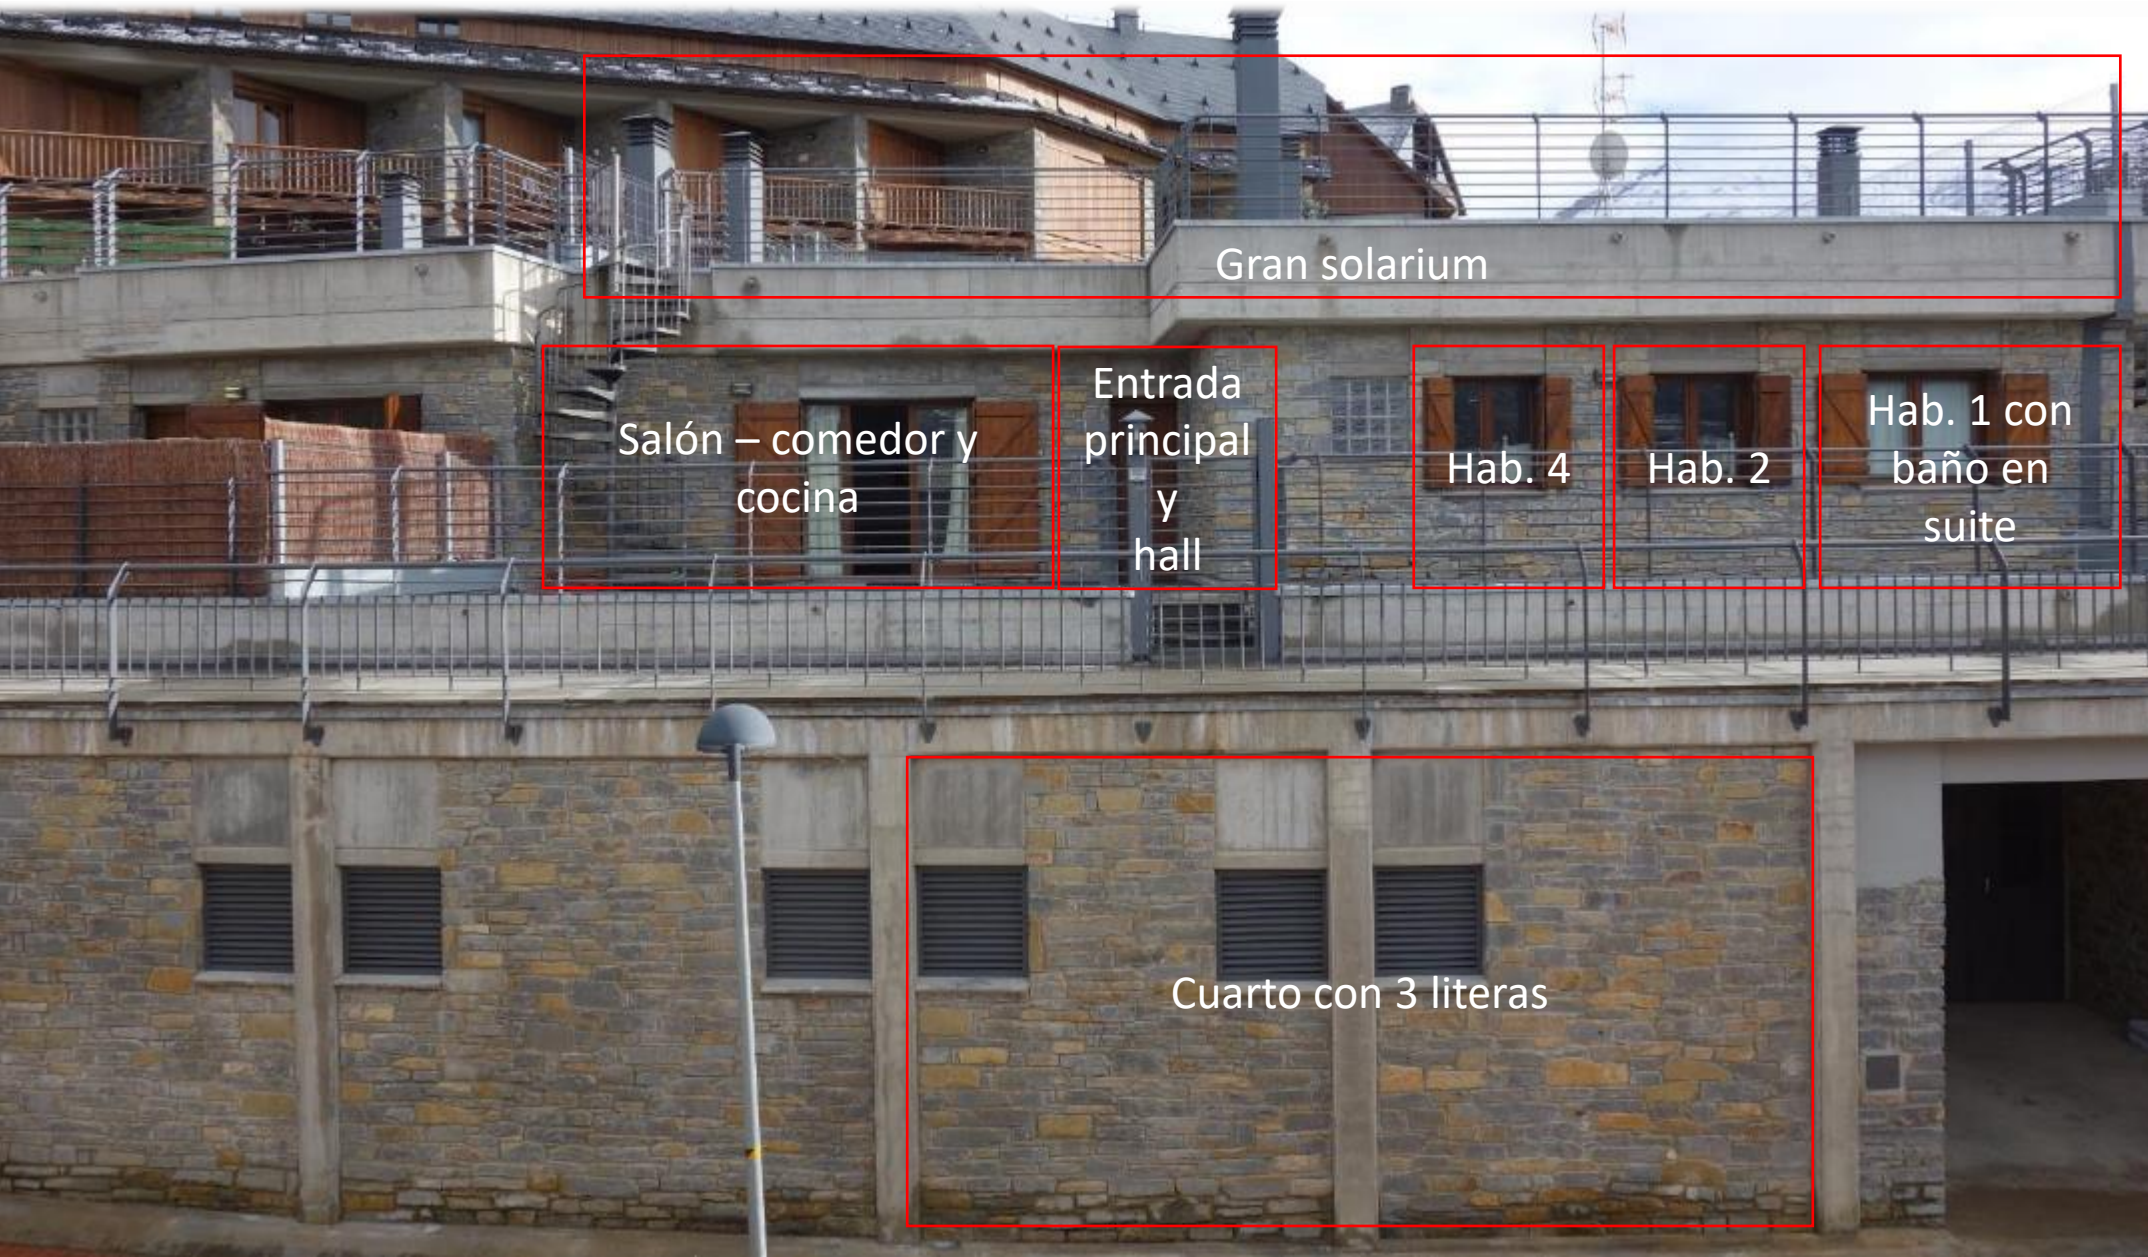

- Cocina
- Hab. 3
- Cuarto de baño dan a la parte de atrás de la casa

Las plazas de parking son cubiertas y acceso directo del garaje a la casa.